

Экспликация помещений 1-го этажа блока


Номер помещения	Наименование	Площадь, м ²
1	Гостиная	21,5
2	Зона кухни	7,4
3	Лестница	10,1
4	Прихожая	3,2
5	Санузел	3,4
6	Гардеробная	2,8
7	Тамбур	5,1
8	Жилая комната	12,0
9	Гараж	59,2

УСЛОВНЫЕ ОБОЗНАЧЕНИЯ:

- 1 номер помещения на плане
- Наружные стены газосиликатные блоки - 600x350x250 (h) мм, плотность D-400, штукатурка 15 мм
- Внутренние стены газосиликатные блоки - 600x350x250 (h) мм, плотность D-400
- Перегородки межкомнатные газосиликатные блоки - 600x100x200 (h) мм, плотность D-400
- ОК-1 оконные заполнения
- ДН-1 дверь наружная
- ОДН-1 окно-дверной блок наружный
- Вр-1 ворота гаражные
- ДВ-1 дверь внутренняя

Примечание:
 Наружная отделка (штукатурка) условно не показана
 Привязку и размеры ветканалов см. АР-14.
 Разрез 1-1 см. АР-10. Разрез 2-2 см. АР-11.

				2021-26-АР		
				Блочная малозэтажная жилая застройка на земельном участке с кадастровым № 34:28:1002028:6797 по адресу: обл. Волгоградская, район Средне-Ахтубинский, г. Краснослободск, п. Песчанка		
Изм.	Кол-во	Лист № док.	Подпись	Дата	Стадия	Лист
	Г.АП	Проектно И.А.		07.21	Р	7
	Арх.	Домникова Т.В.		07.21		
				Кладочный план 1-го этажа		
И.контр.	Проектно И.А.			07.21	ООО "ТЕМА"	

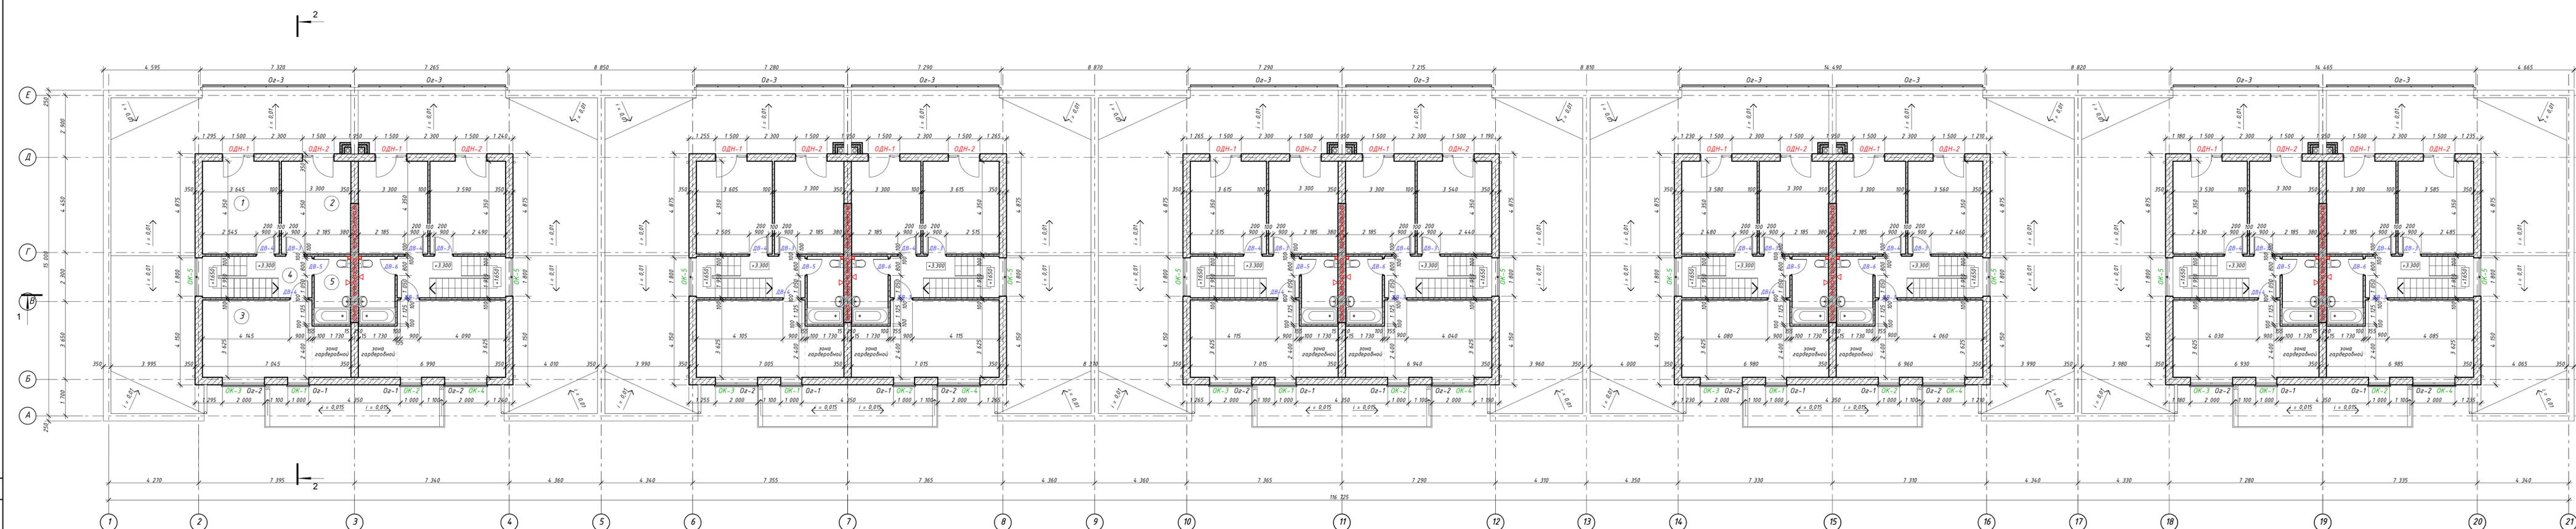

Экспликация помещений 2-го этажа блока

Номер помещения	Наименование	Площадь, м ²
1	Жилая комната	15,9
2	Жилая комната	14,3
3	Жилая комната	25,5
4	Лестничной холл	4,5
5	Ванная	3,4

УСЛОВНЫЕ ОБОЗНАЧЕНИЯ:

- 1 номер помещения на плане
- Наружные стены газобетонные блоки - 600x350x250 (h) мм, плотность D-400, штукатурка 15 мм
- Внутренние стены газобетонные блоки - 600x350x250 (h) мм, плотность D-400
- Перегородки межкомнатные газобетонные блоки - 600x100x200 (h) мм, плотность D-400
- ОК-1 оконное заполнение
- ДН-1 дверь наружная
- ОДН-1 окно-дверной блок наружный
- ДВ-1 дверь внутренняя
- Оз-1 ограждение

Примечание:
 Наружная отделка (штукатурка) условно не показана
 Привязку и размеры вентканалов см. АР-14.
 Разрез 1-1 см. АР-10. Разрез 2-2 см. АР-11.

					2021-26-АР		
					Блочная налужная жилая застройка на земельном участке с кадастровым № 34:28:1002028:6797 по адресу: обл. Волгоградская, район Средне-Ахтубинский, г. Краснослободск, п. Песчанка		
Изм.	Кол-во	Лист № док	Подпись	Дата	Стадия	Лист	Листов
Г.АР	Проекто И.А.			07.21	Р	8	
Арх.	Домникова Т.В.			07.21			
					Кладочный план 2-го этажа		
Н.контр.	Проекто И.А.			07.21	ООО "ТЕМА"		